


RUEIL MALMAISON

APPARTEMENT 5 PIECES 132.24 M2 (Carrez)

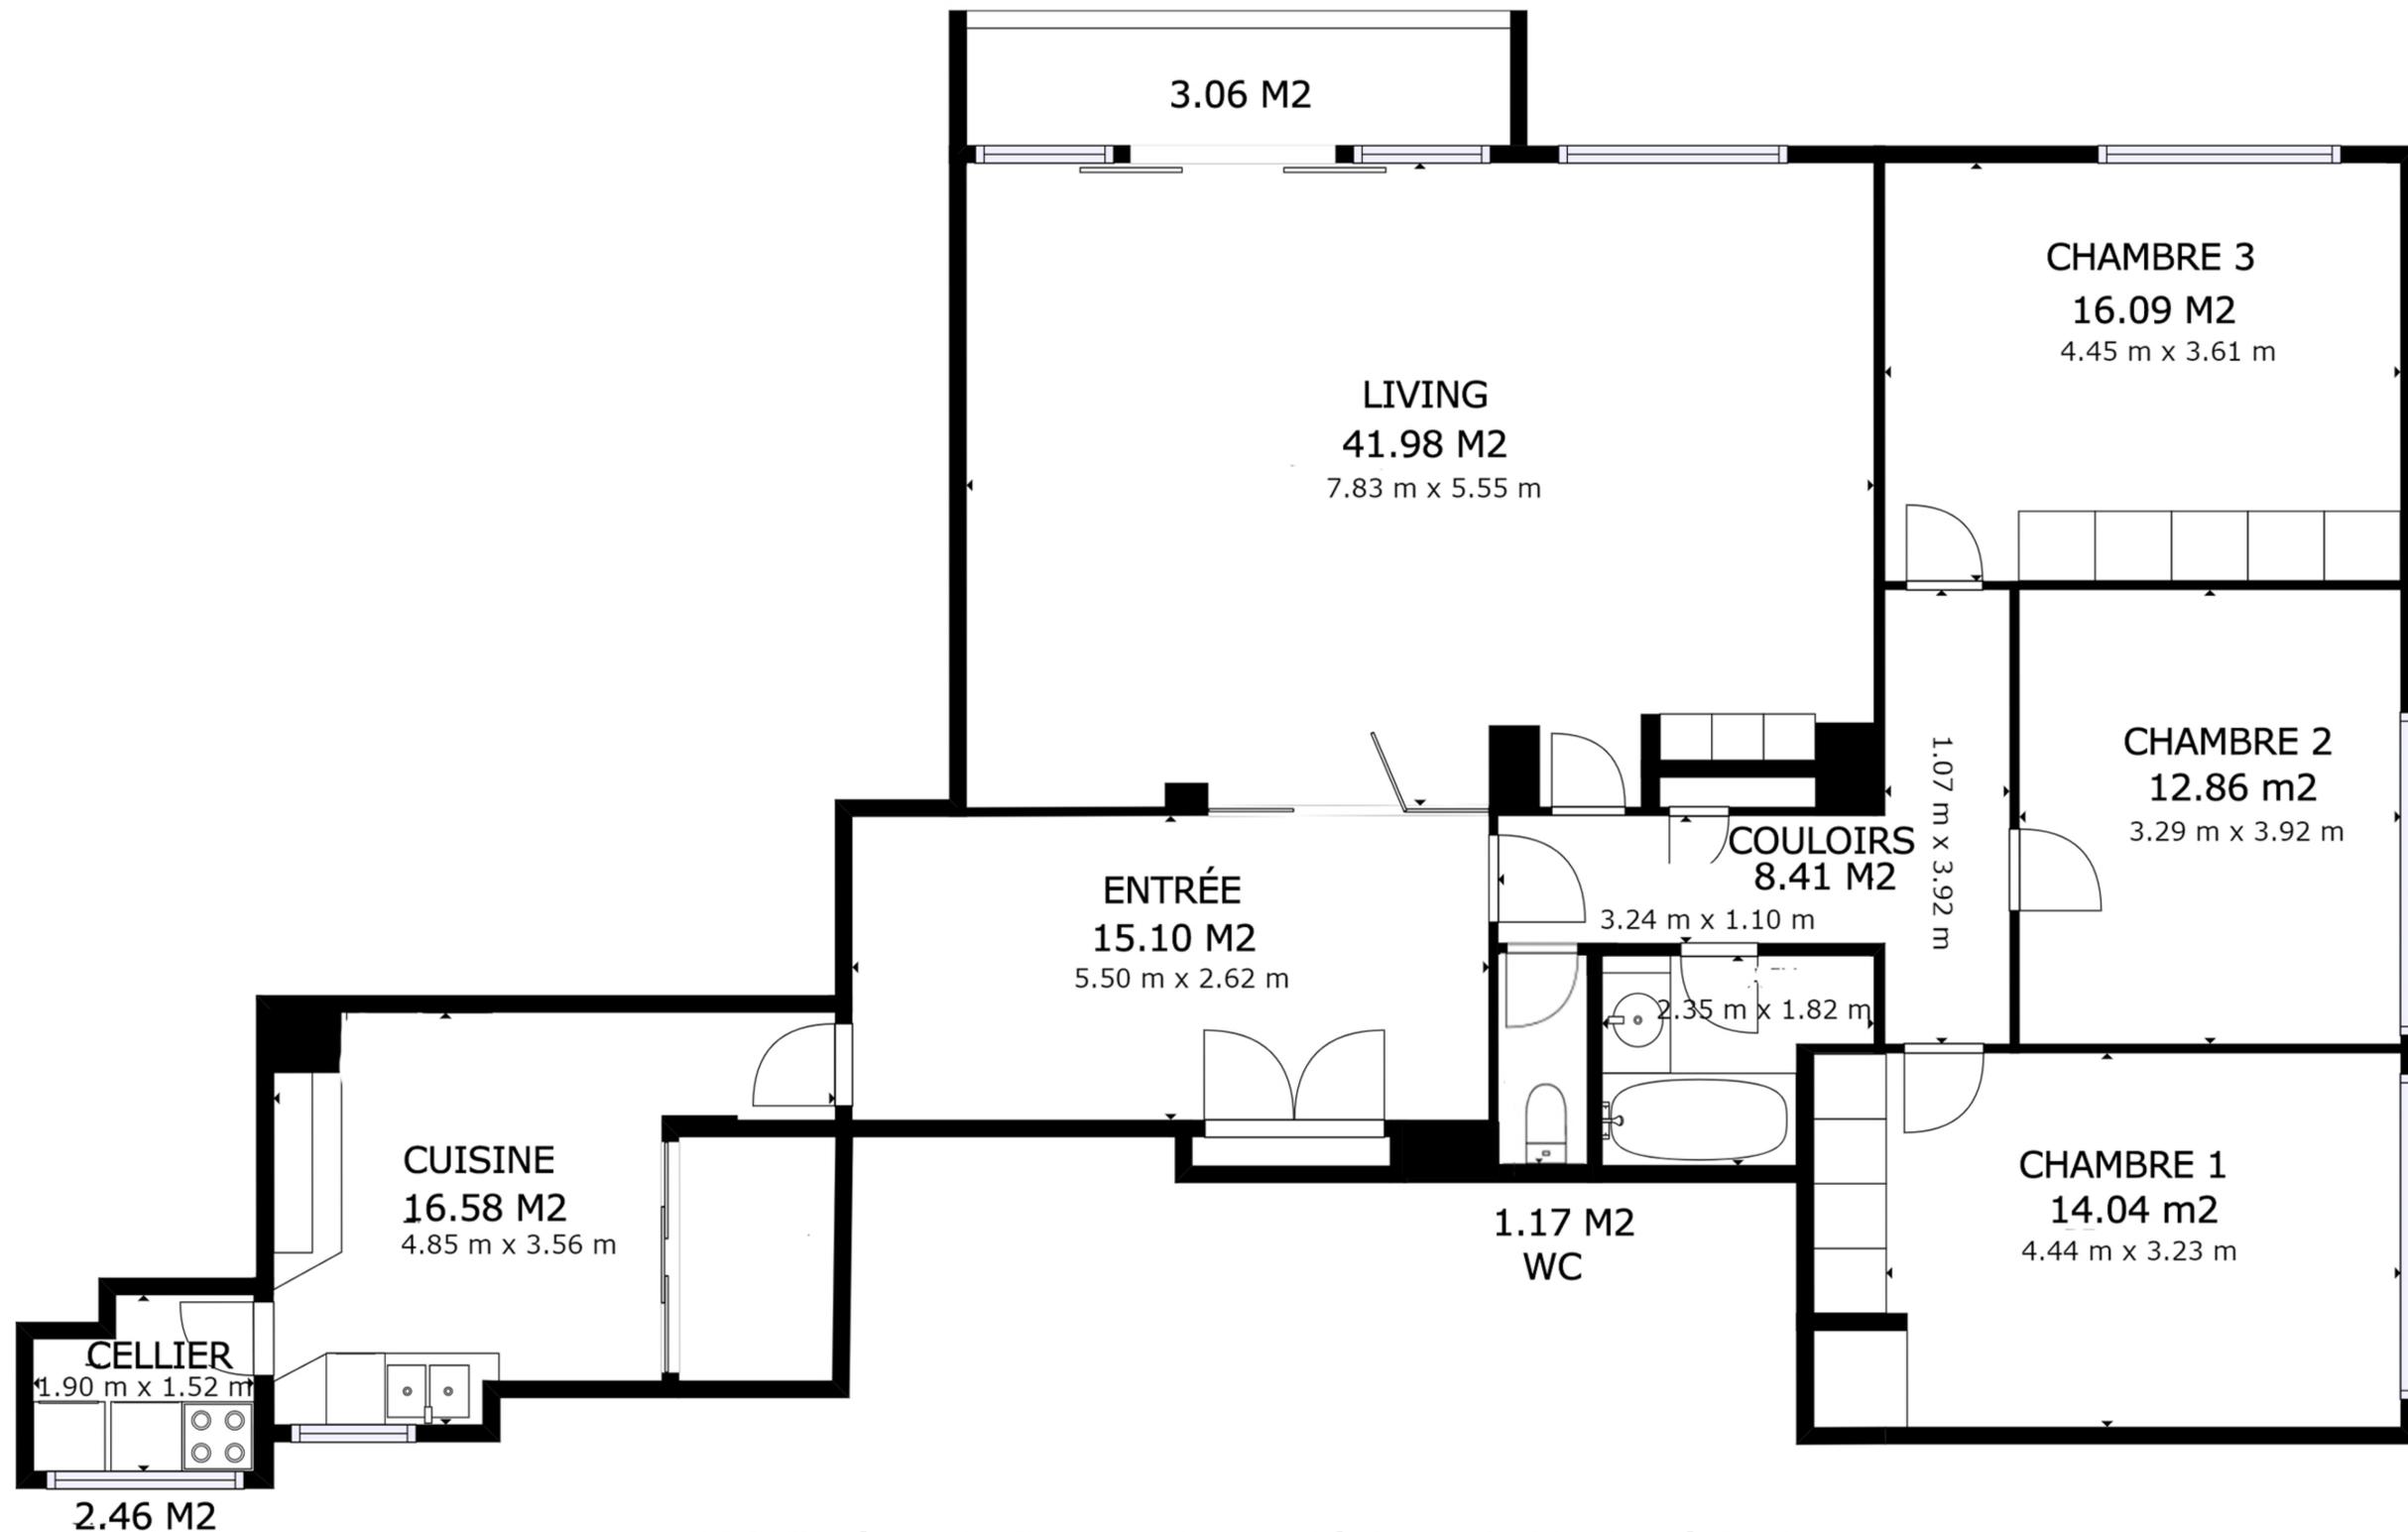

Les M2 indiqués sur ce plan correspondent à des surfaces mesurées Loi Carrez

Les dimensions indiquées sur ce plan sont calculées de manière automatique par une caméra 360° en 4K. Elles sont approximatives et non contractuelles. Les lignes en pointillés indiquent à leur endroit une hauteur sous plafond de 1m50.

La visite virtuelle en 360° disponible sur le site permet d'apprécier les volumes avant déplacement sur les lieux du bien.