


# MAISON PARAY-VIEILLE-POSTE 130 M2 (140 m2 Utiles) + Garage 12 M2 + Cabanon sur Parcelle Totale 507 M2

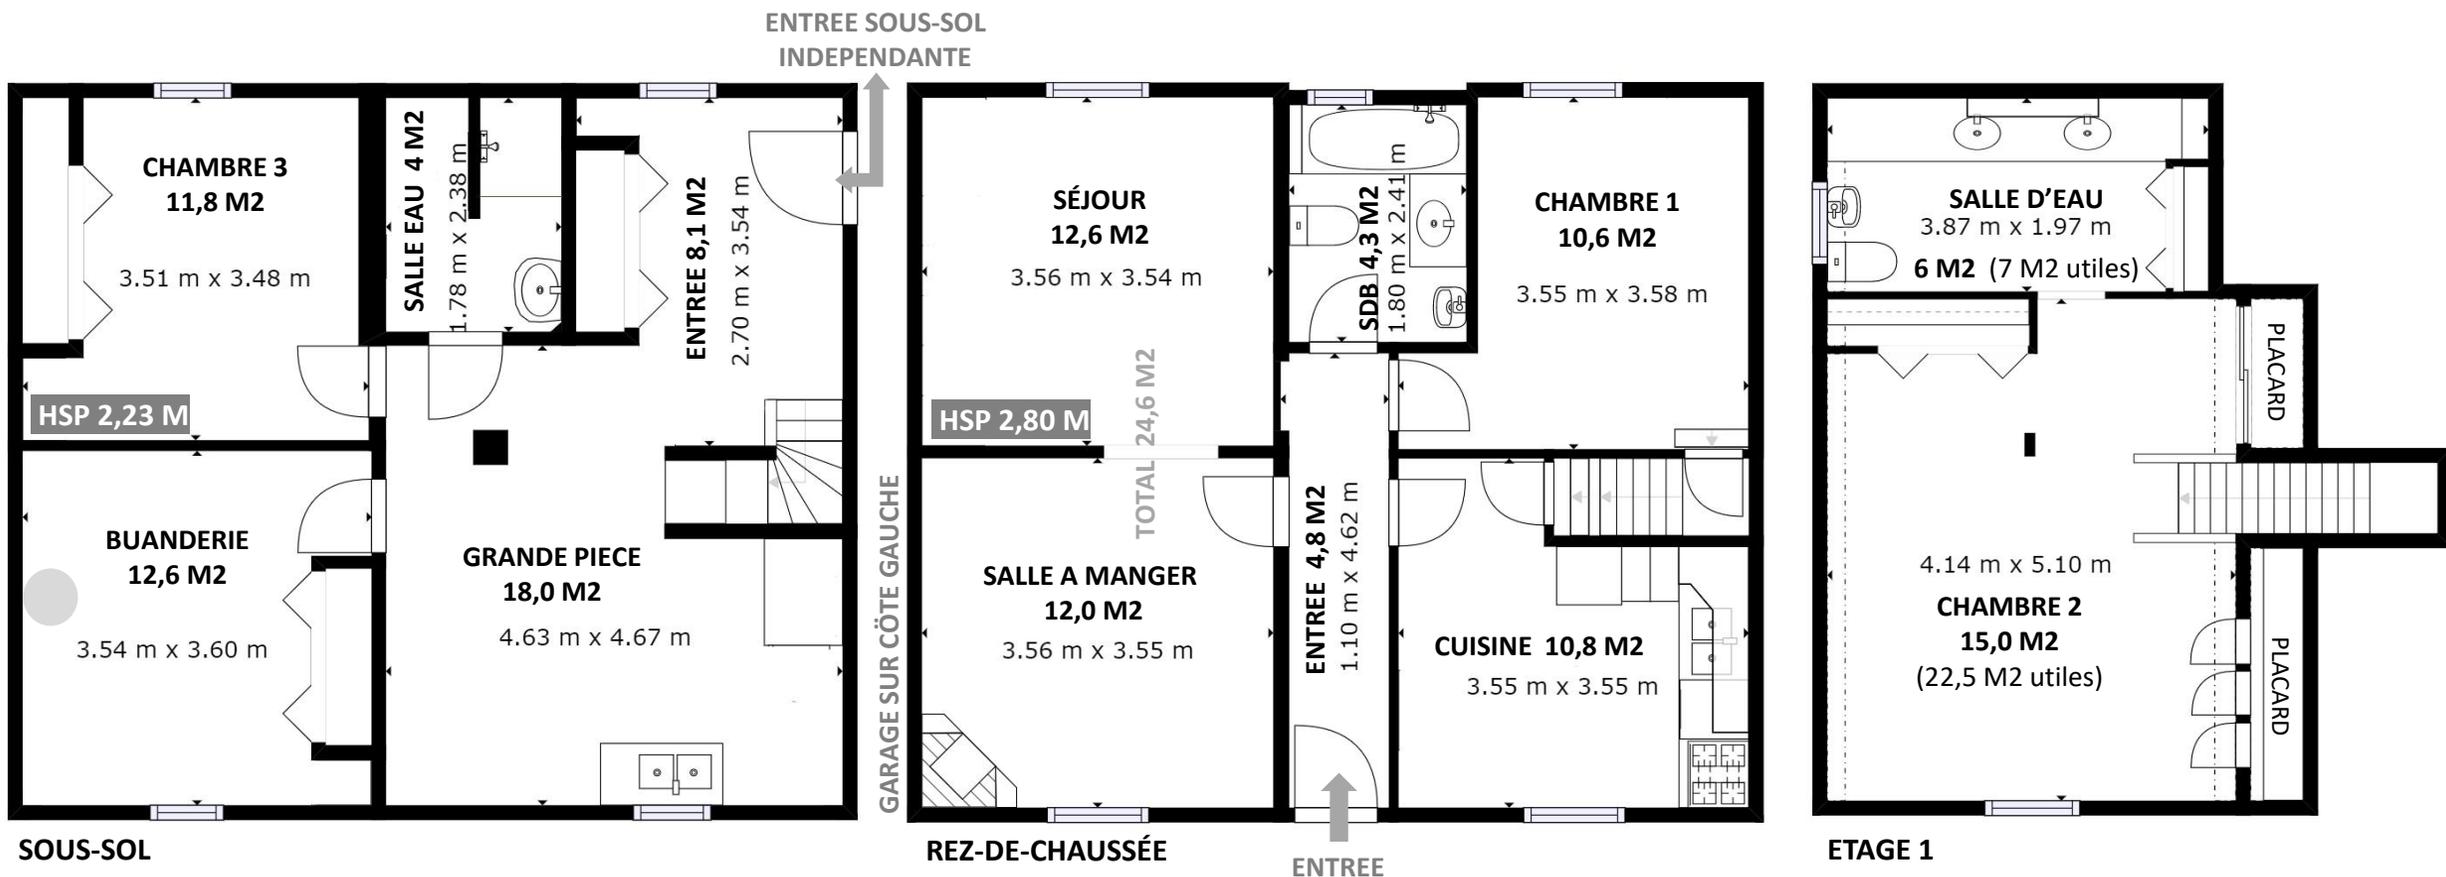

Les dimensions indiquées sur ce plan sont calculées de manière automatique par une caméra 360° en 4K. Elles sont approximatives et non contractuelles. Les lignes en pointillés indiquent à leur endroit une hauteur sous plafond de 1m50. La visite virtuelle en 360° disponible sur le site permet d'apprécier les volumes avant déplacement sur les lieux du bien.