

## BOUGIVAL


### APPARTEMENT 7 PIECES

138,17 M2 Carrez

+ Balcons/Terrasses 27,9 M2

+ Box

+ Cave

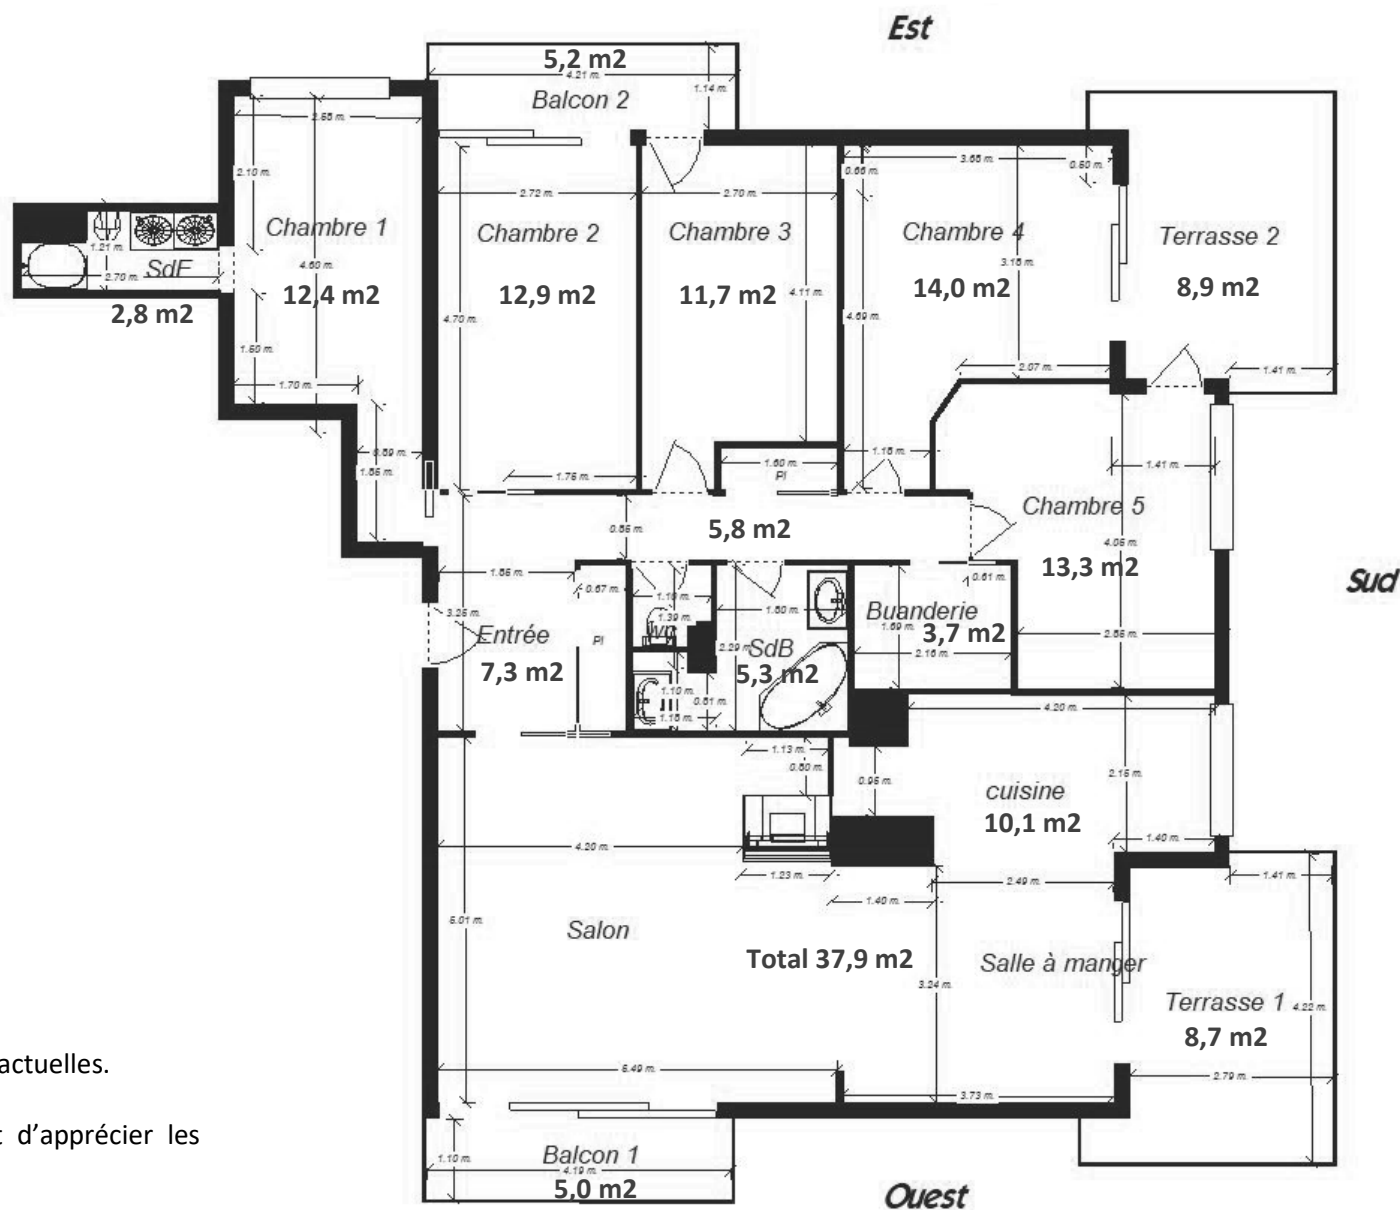

Les dimensions indiquées sont approximatives et non contractuelles.

Les surfaces sont des données Carrez contractuelles

La visite virtuelle en 360° disponible sur le site permet d'apprécier les volumes avant déplacement sur les lieux du bien.