


**4 PIECES PARIS 16**

**Surface au sol 95,75 M2**


**Surface Carrez 94,05 M2**

**2 CAVES**

**Parking intérieur (en option)**

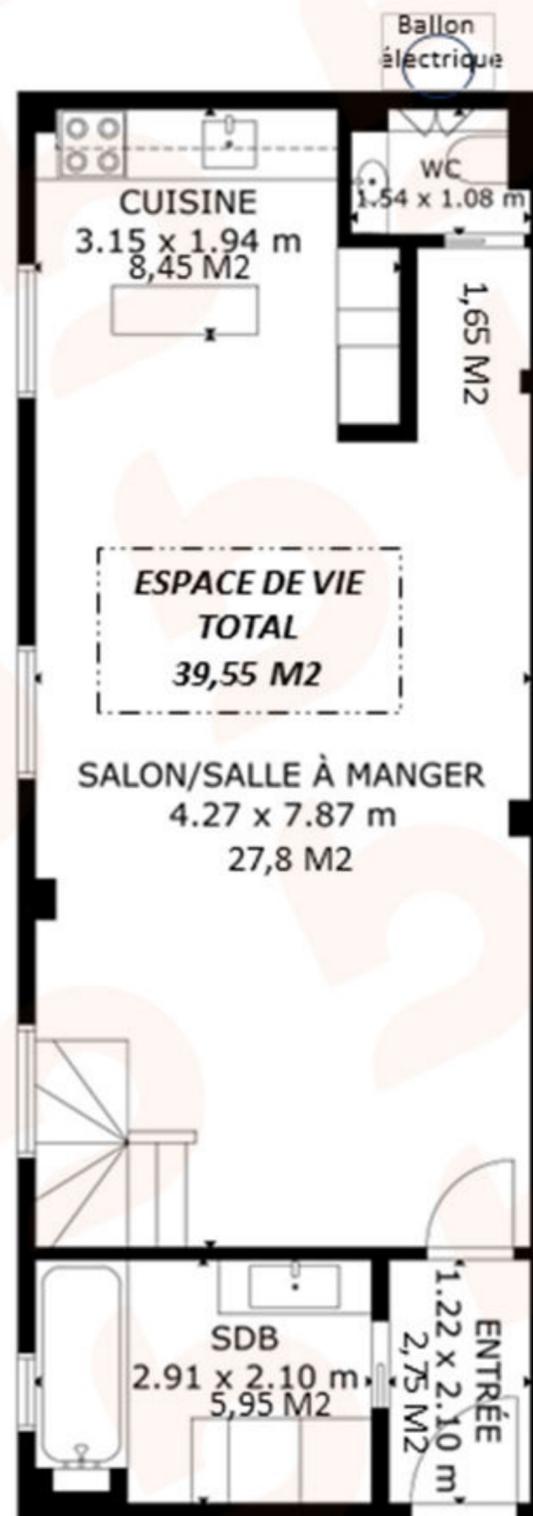

REZ-DE-CHAUSSÉE

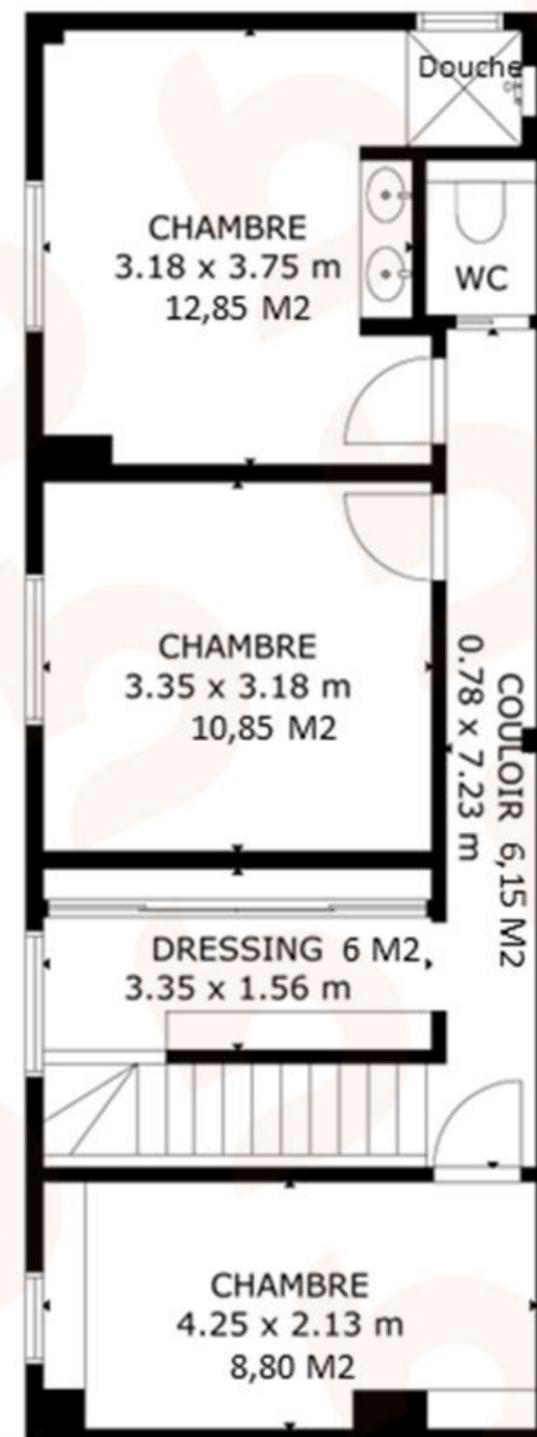

1ER ÉTAGE

Les dimensions indiquées sur ce plan sont calculées de manière automatique par une caméra 360° en 4K de la société Matterport. Elles sont approximatives et non contractuelles.

Les lignes en pointillés indiquent à leur endroit une hauteur sous plafond de 1m50.

La visite virtuelle en 360° disponible sur le site permet d'apprécier les volumes avant une visite sur place.