

3 PIECES BOUGIVAL


69,63 M2 carrez

+ Balcon

+ Cave

+ Box

Les dimensions indiquées sur ce plan sont calculées de manière automatique par une caméra 360° en 4K. Elles sont approximatives et non contractuelles. Les lignes en pointillés indiquent à leur endroit une hauteur sous plafond de 1m50. La visite virtuelle en 360° disponible sur le site permet d'apprécier les volumes avant déplacement sur les lieux du bien.

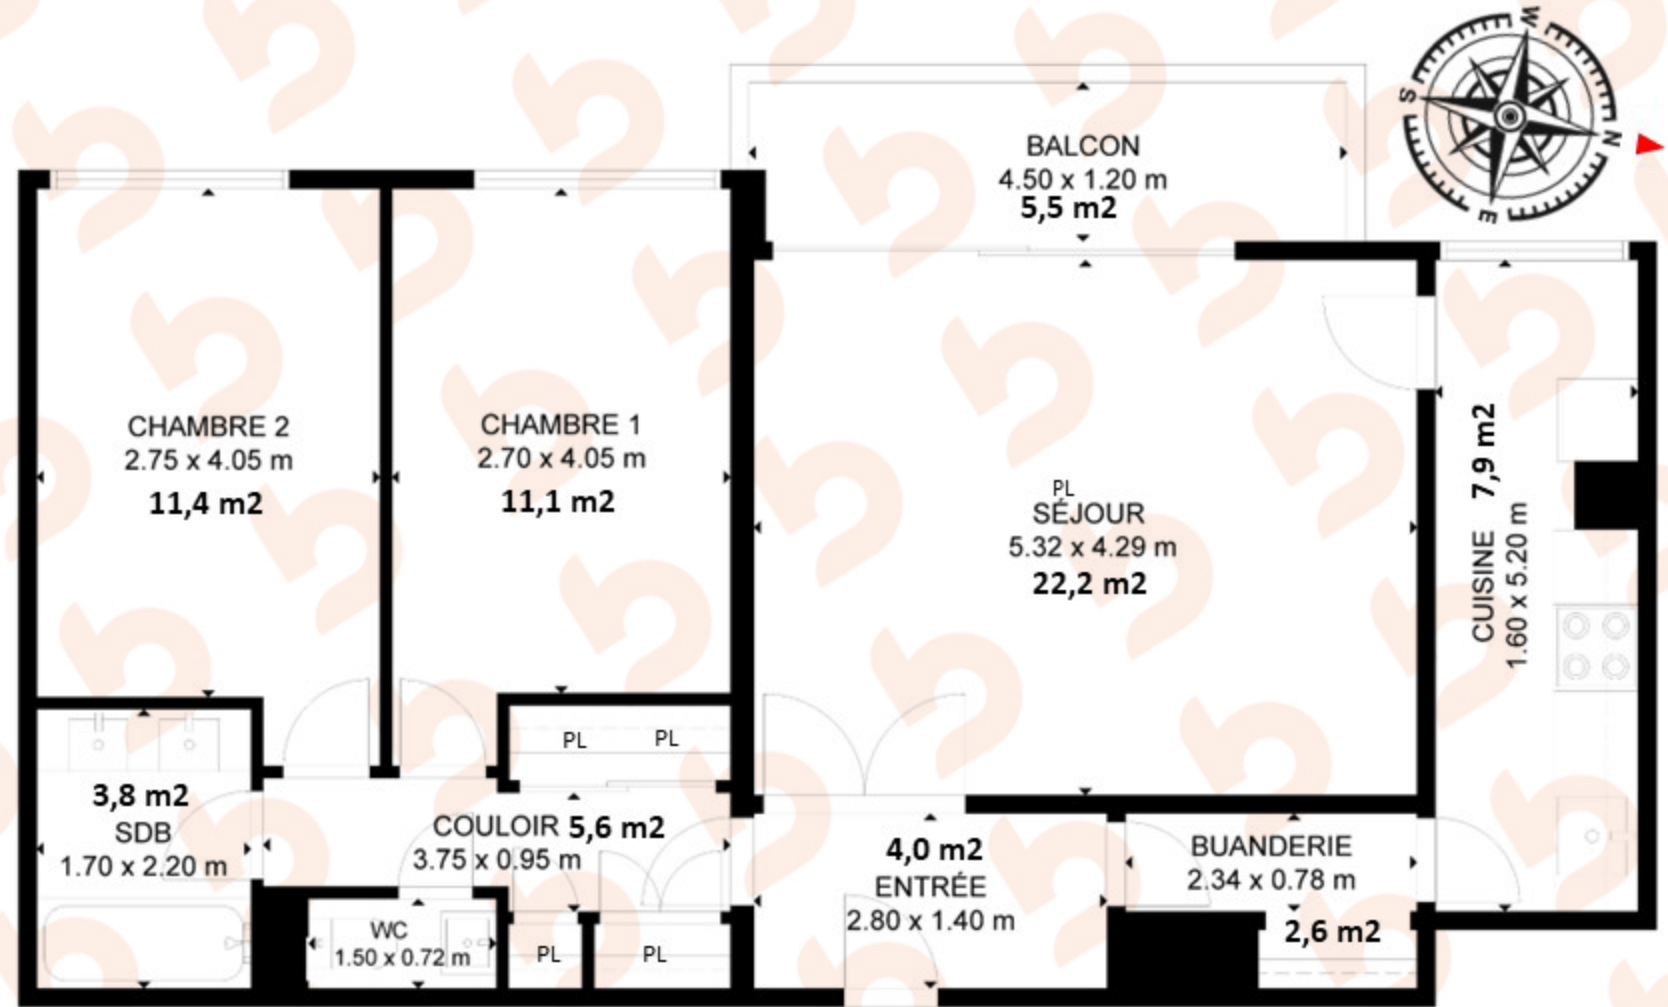

Propriété Bublhome - Reproduction et diffusion interdites sans autorisation écrite